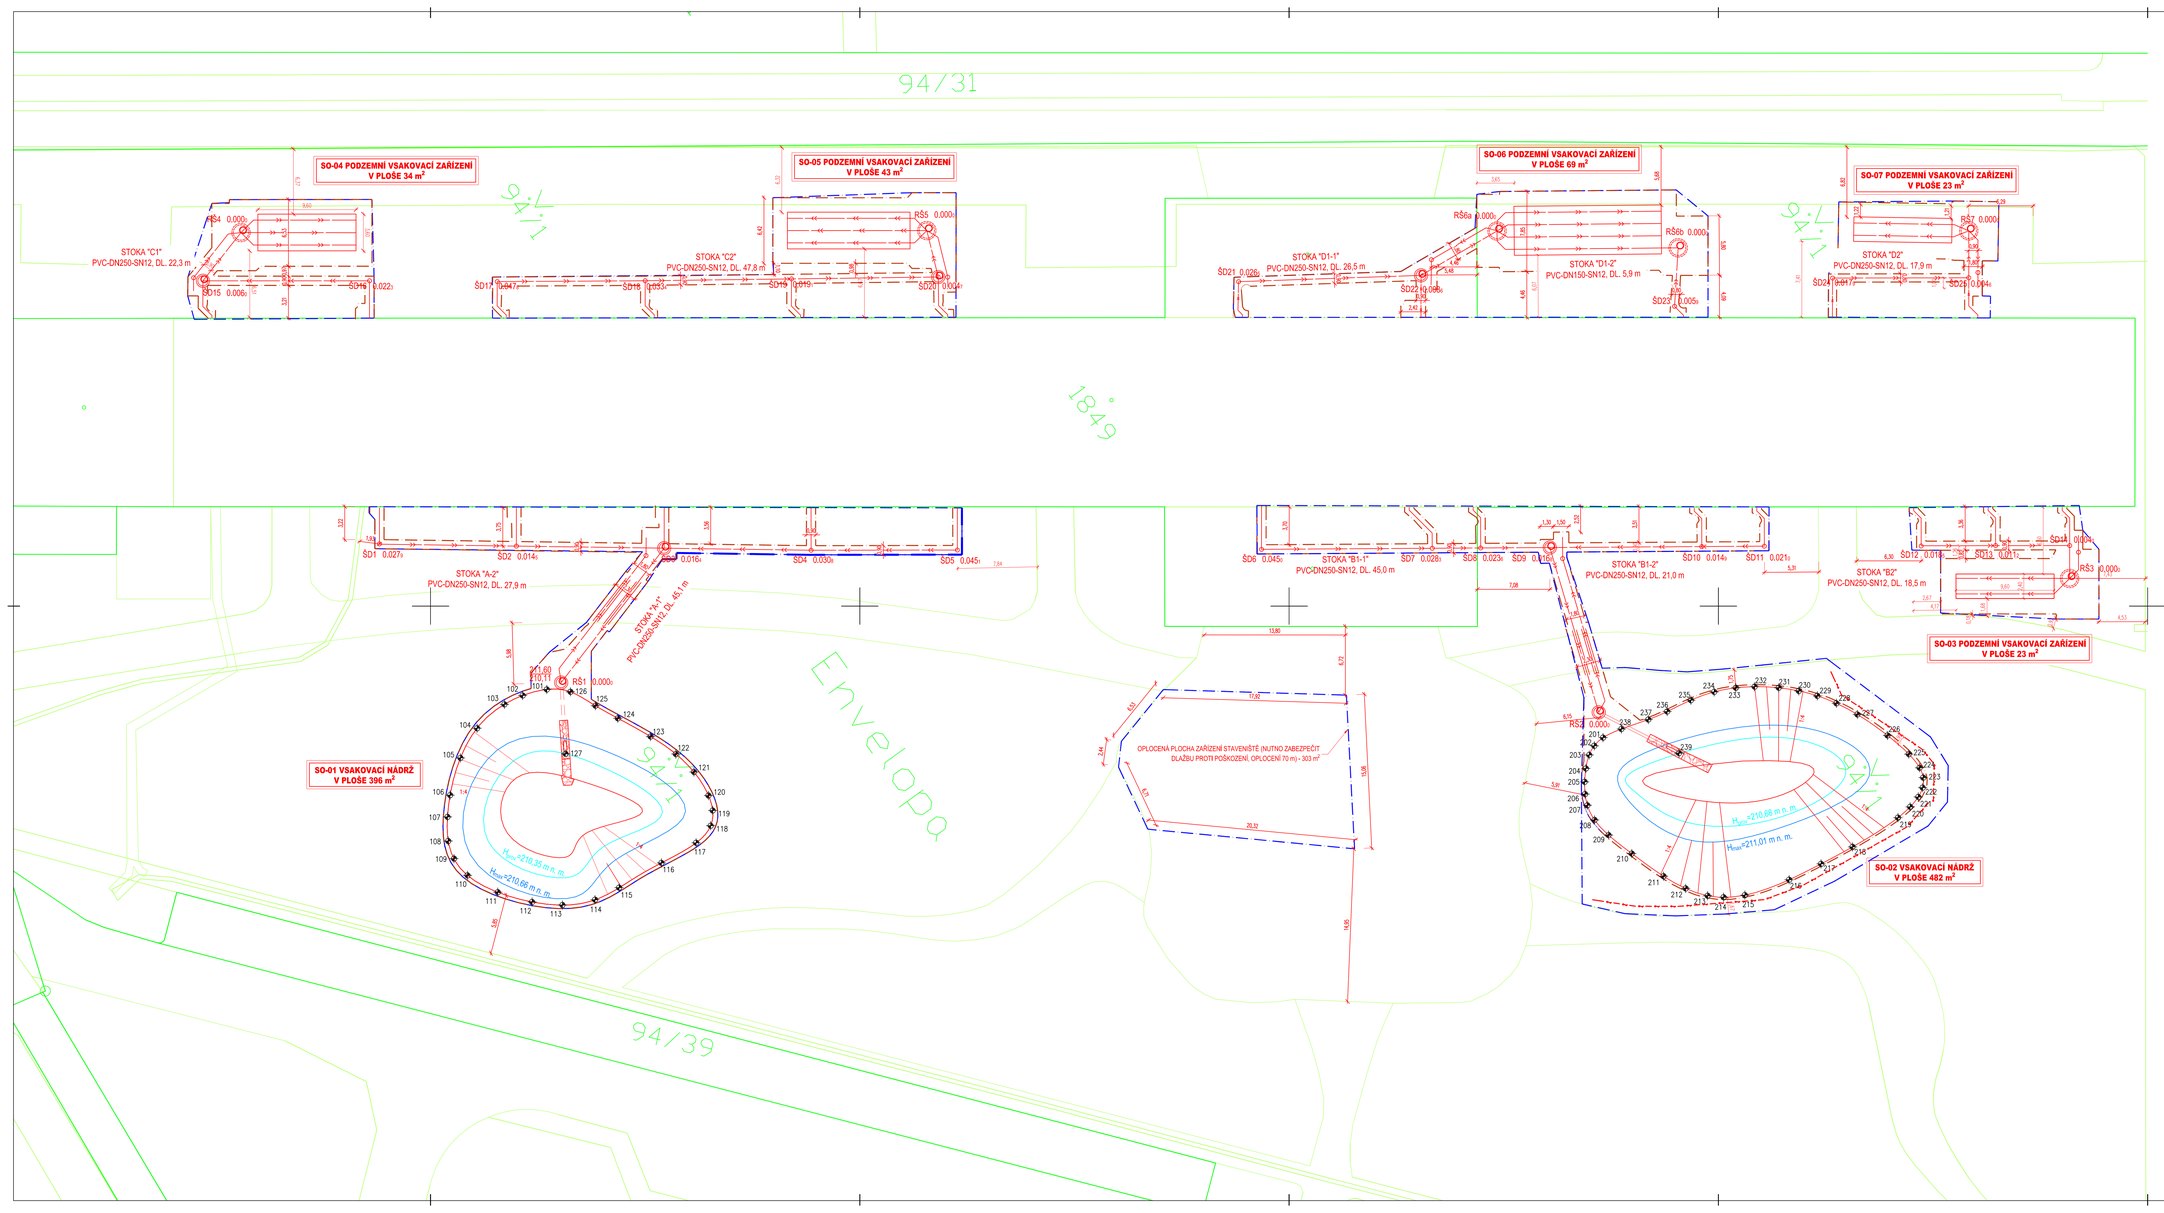

LEGENDA STÁVAJÍCÍHO STAVU:

- HRANY PARCEL
- ZAMĚŘENÉ BUDOVY
- HRANICE KATASTRU
- RICHTÁNÍ POVRCHŮ, VĚCNÁ BREMENA, HRANY BUDOV, KULTUR
- 146/15 ČÍSLA POZEMKŮ DLE KN

LEGENDA OBJEKTŮ:

- DEŠŤOVÁ KANALIZACE
- PLOCHY PRO UMÍSTĚNÍ VARIANTNÍCH NÁVRHŮ PRO HDV
- ZRUŠENÍ PODZEMNÍHO VEDENÍ NN PRO ZÁVLAHU (ENVELOPA)
- PŘELOŽKA PODZEMNÍHO VEDENÍ NN PRO ZÁVLAHU
- OBRYS VÝKOPU
- DOČASNÝ ZÁBOR
- REVIZNÍ ŠACHTA BEZPEČNOSTNÍHO PŘEPADU, D600
- ŠD2 0.000 REVIZNÍ ŠACHTA DEŠŤOVÉ KANALIZACE, D600 OZN. ŠACHTY STANIČENÍ V KM
- ŠD3 0.000 REVIZNÍ ŠACHTA DEŠŤOVÉ KANALIZACE S USAZOVACÍ FUNKCÍ, DN1000 OZN. ŠACHTY STANIČENÍ V KM
- RŠ3 0.000 ROZDĚLOVACÍ ŠACHTA S USAZOVACÍ FUNKCÍ, DN1500 OZN. ŠACHTY STANIČENÍ V KM
- PŘESAZENÉ DŘEVINY, KEŘE
- DŘEVINY CHRÁNĚNÉ DŘEVĚNOU BANDÁŽÍ
- 209 VYTYČOVACÍ BODY

STAVEBNÍ OBJEKTY:
SO-01 VSAKOVACÍ NÁDRŽ V PLOŠE 396 m²;
SO-02 VSAKOVACÍ NÁDRŽ V PLOŠE 482 m²;
SO-03 PODZEMNÍ VSAKOVACÍ ZAŘÍZENÍ V PLOŠE 23 m²;
SO-04 PODZEMNÍ VSAKOVACÍ ZAŘÍZENÍ V PLOŠE 34 m²;
SO-05 PODZEMNÍ VSAKOVACÍ ZAŘÍZENÍ V PLOŠE 43 m²;
SO-06 PODZEMNÍ VSAKOVACÍ ZAŘÍZENÍ V PLOŠE 69 m²;
SO-07 PODZEMNÍ VSAKOVACÍ ZAŘÍZENÍ V PLOŠE 23 m²;
SO-08 DEŠŤOVÉ STOKY;
SO-09 ÚPRAVA ZÁVLAHY.

POZNÁMKA:
- VÝŠKOVÝ SYSTÉM B.p.v., SOUŘADNICOVÝ SYSTÉM JTSK
- PŮDORYS BUDOVY 1.PP: 60,00 = 209,64 m n. m

HLAVNÍ PROJEKTANT: ING. MAGDALÉNA KOMÁRKOVÁ	TECHNICKÁ KONTROLA: ING. LADISLAV ROUŠAR	ZODPOVĚDNÝ PROJEKTANT: ING. LADISLAV ROUŠAR	VEDOUCÍ PROJEKTANT: ING. LADISLAV ROUŠAR

VHRoušar
VHRoušar, s.r.o.
Rakšice 294, 533 54 Rybitví
IČ: 05968501, TEL.: 773 085 535

OKRES: OLOMOUCKÝ | KATASTR. ÚZEMÍ: OLOMOUC-MĚSTO

INVESTOR: UNIVERZITA PALACKÉHO V OLOMOUCI
KY/Budečského 8, 771 47 Olomouc

AKCE:
HOSPODAŘENÍ SE SRÁŽKOVOU VODOU Z BUDOVY PŘÍRODOVĚDECKÉ FAKULTY UP V OLOMOUCI, 17. LISTOPADU 1192/12

DATUM: 08/2020

STUPEŇ: DOR+DSP+DPS

FORMÁT: 12x44

KATASTRÁLNÍ SITUAČNÍ VÝKRES

MĚŘÍTKO: **1:200**

ČÍSLO PŘÍLOHY: **C.2.**