

CHL1 - BLOK A 1.NP







CHL2 - BLOK A 2+3.NP

CHL3 - BLOK A 4+5.NP

CHL4 - BLOK A 6.NP

SEKCE "A"

- 1.ETAPA ČÁST DÍLA I. - CHLAZENÍ 2.NP AŽ 5.NP SEKCE "A"; ÚPRAVA VZT 1.NP SEKCE "C1,C2" (1.ETAPA)
- 2.ETAPA ČÁST DÍLA I. - CHLAZENÍ 6.NP SEKCE "A" A "C1" (2.ETAPA)
- 3.ETAPA ČÁST DÍLA I. - CHLAZENÍ 6.NP SEKCE "C2" A 1.NP SEKCE "A"; ÚPRAVA VZT 1.NP SEKCE "A" (3.ETAPA)
- 4.ETAPA ČÁST DÍLA I. - CHLAZENÍ 2.NP AŽ 5.NP SEKCE "C1,C2" (4.ETAPA)

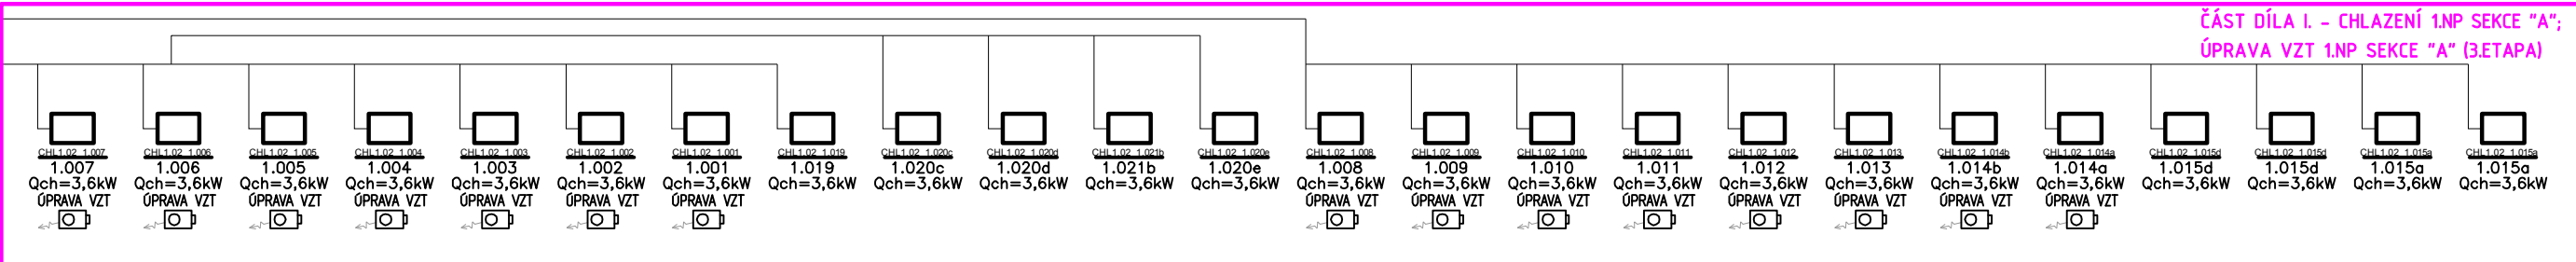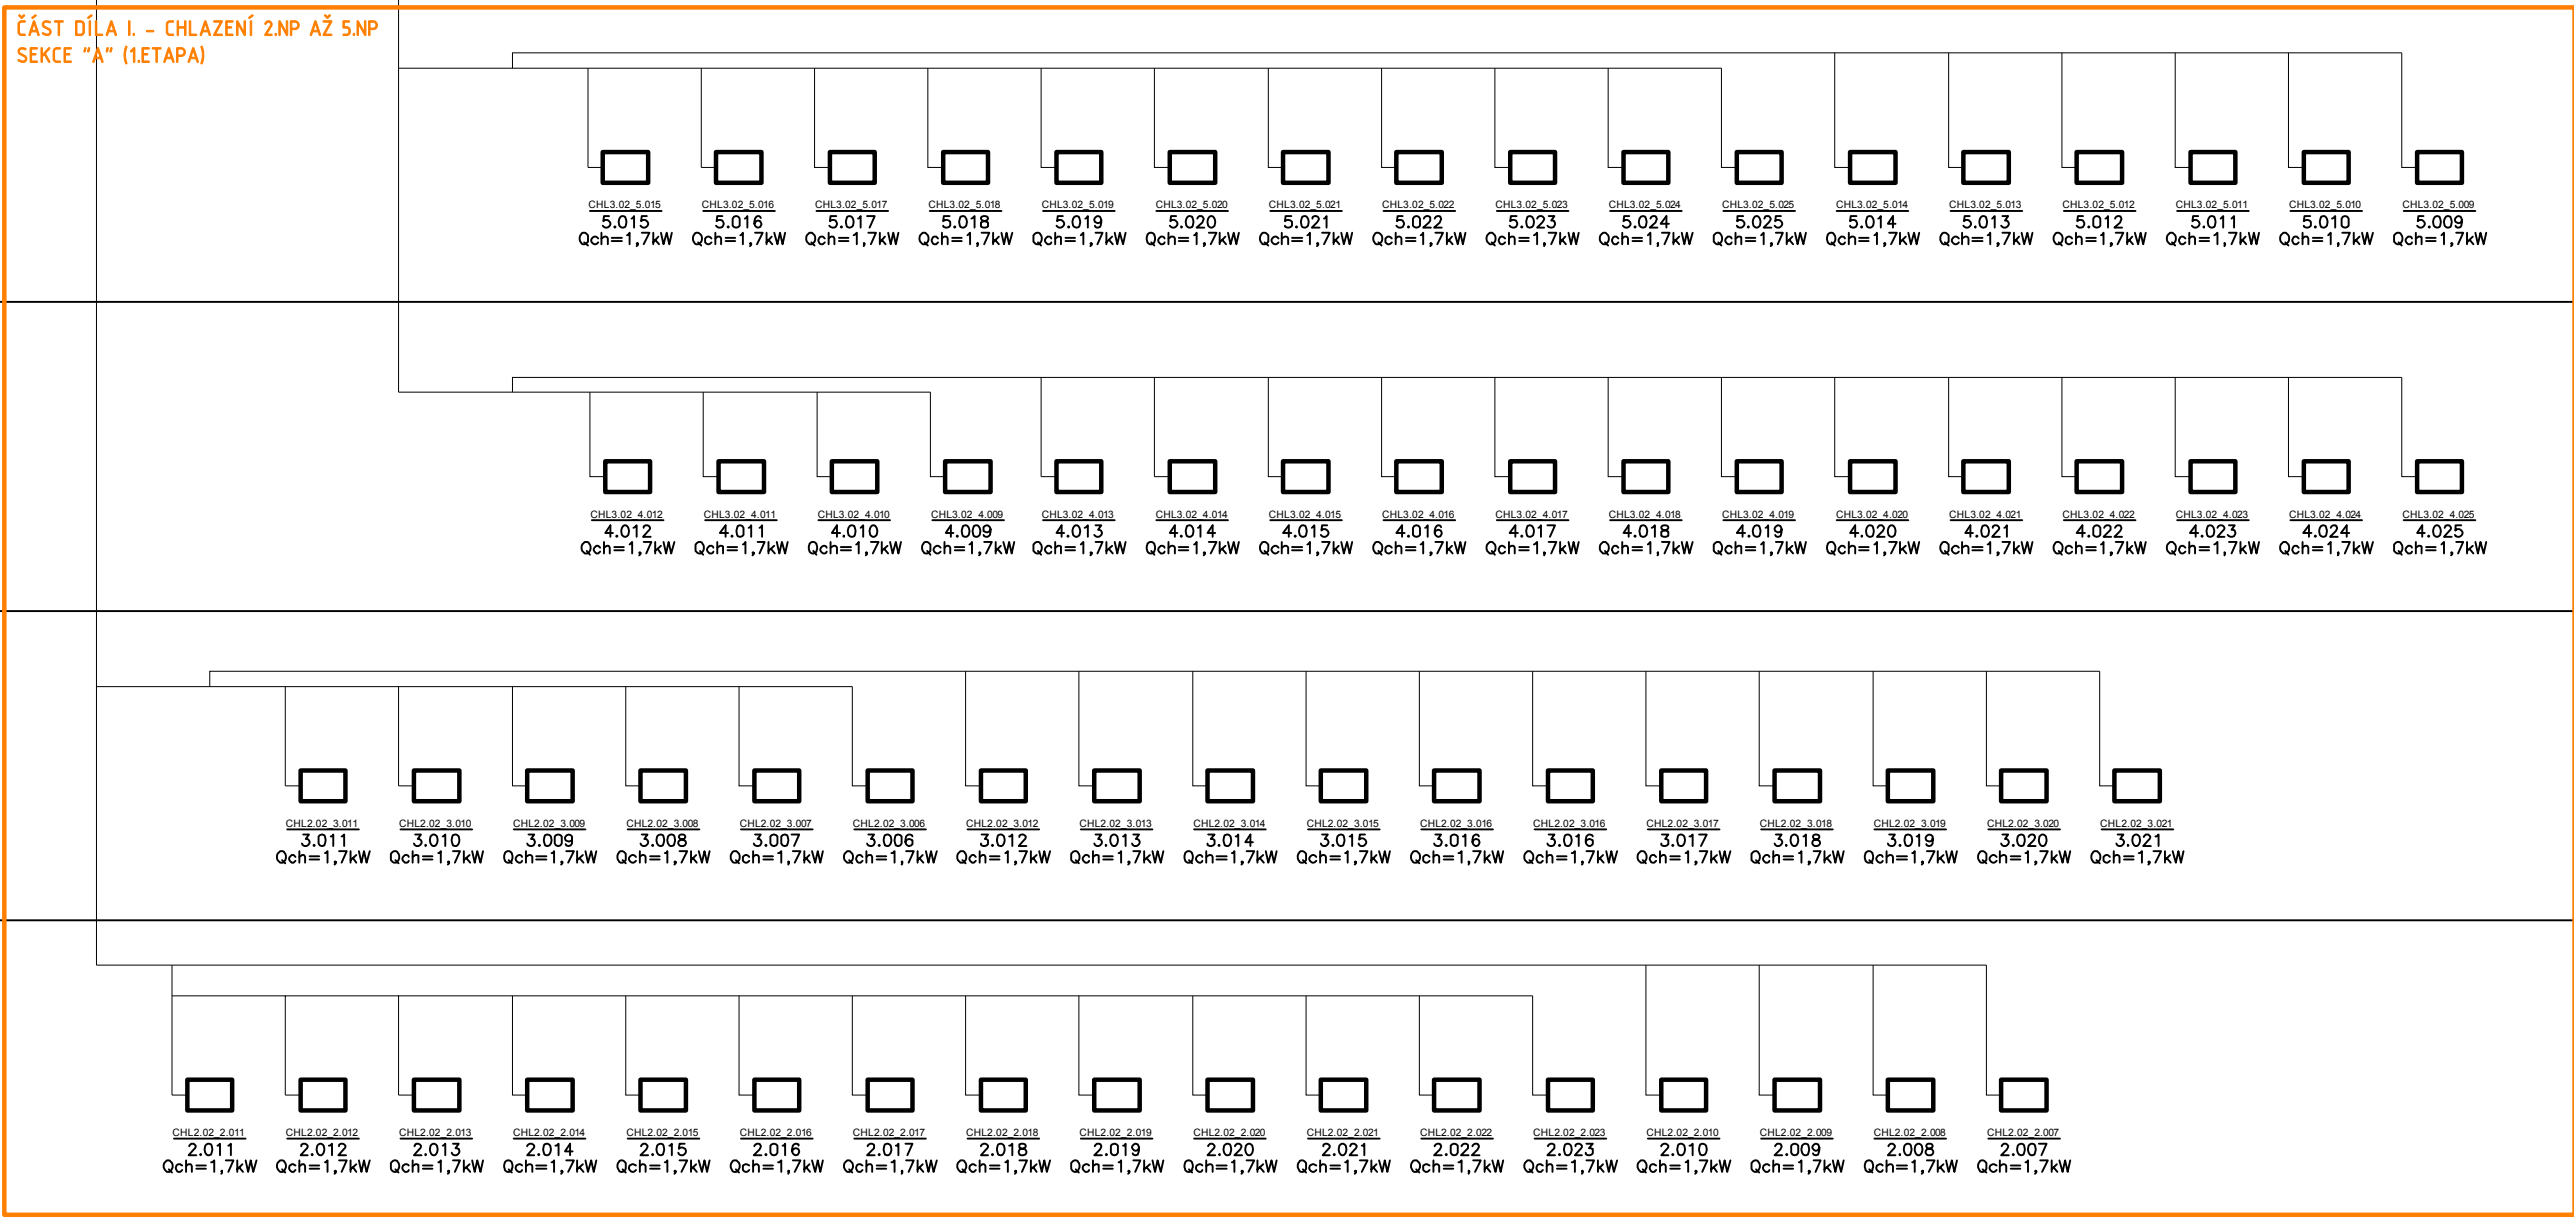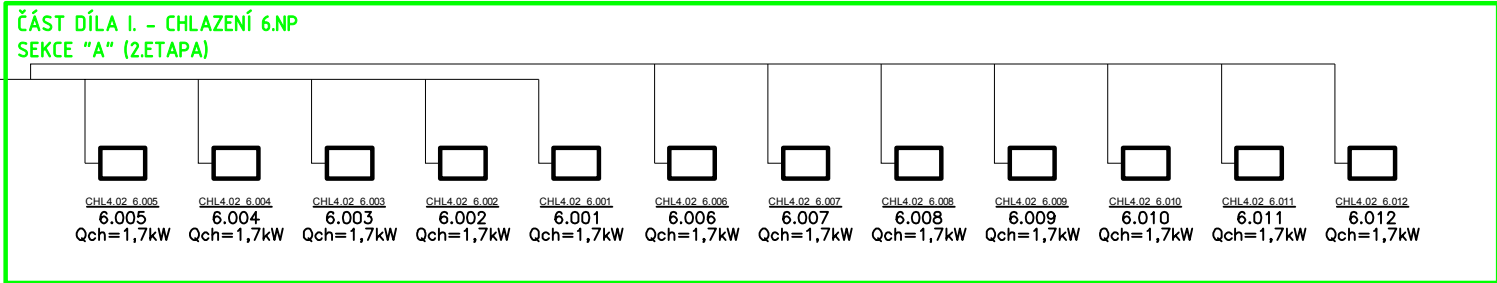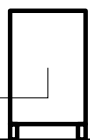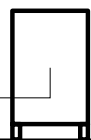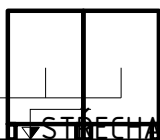

↓6NP

↓5NP

↓4NP

↓3NP

↓2NP

↓1NP