

CHL7 - BLOK C2 2+3.NP

CHL8 - BLOK C2 4+5.NP

CHL9 - BLOK C2 6.NP

# SEKCE "C2"

1.ETAPA ČÁST DÍLA I. - CHLAZENÍ 2.NP AŽ 5.NP SEKCE "A"; ÚPRAVA VZT 1.NP SEKCE "C1,C2" (1.ETAPA)

2.ETAPA ČÁST DÍLA I. - CHLAZENÍ 6.NP SEKCE "A" A "C1" (2.ETAPA)


3.ETAPA ČÁST DÍLA I. - CHLAZENÍ 6.NP SEKCE "C2" A 1.NP SEKCE "A"; ÚPRAVA VZT 1.NP SEKCE "A" (3.ETAPA)

4.ETAPA ČÁST DÍLA I. - CHLAZENÍ 2.NP AŽ 5.NP SEKCE "C1,C2" (4.ETAPA)

STŘECHA


6NP

ČÁST DÍLA I. - CHLAZENÍ 6.NP  
SEKCE "C2" (3.ETAPA)

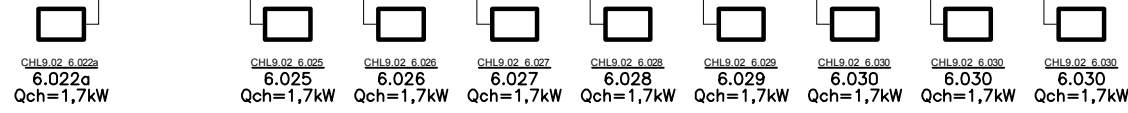


5NP


ČÁST DÍLA I. - CHLAZENÍ 2.NP AŽ 5.NP  
SEKCE "C1,C2" (4.ETAPA)

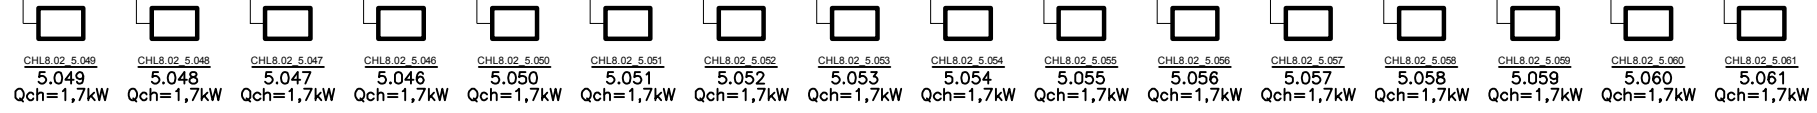


4NP

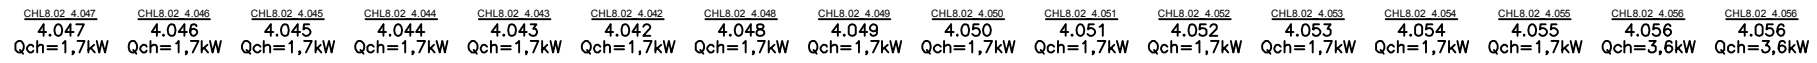

3NP

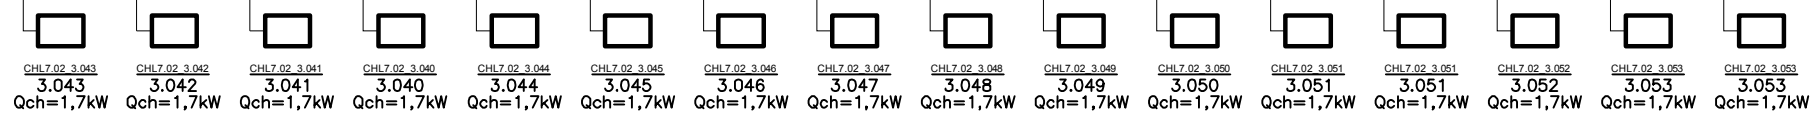

2NP

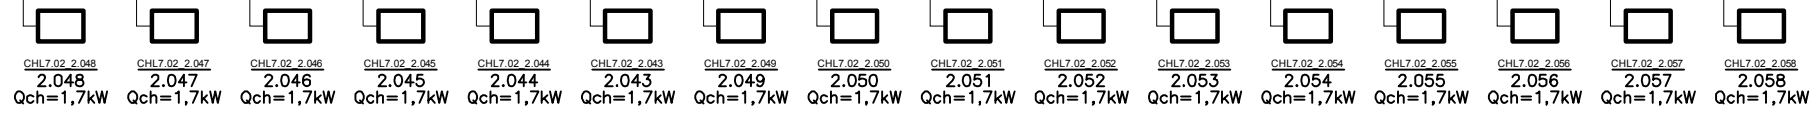

1NP

ČÁST DÍLA I. - ÚPRAVA VZT  
1.NP SEKCE "C1,C2" (1.ETAPA)

